




Fundering & riolering 1:50

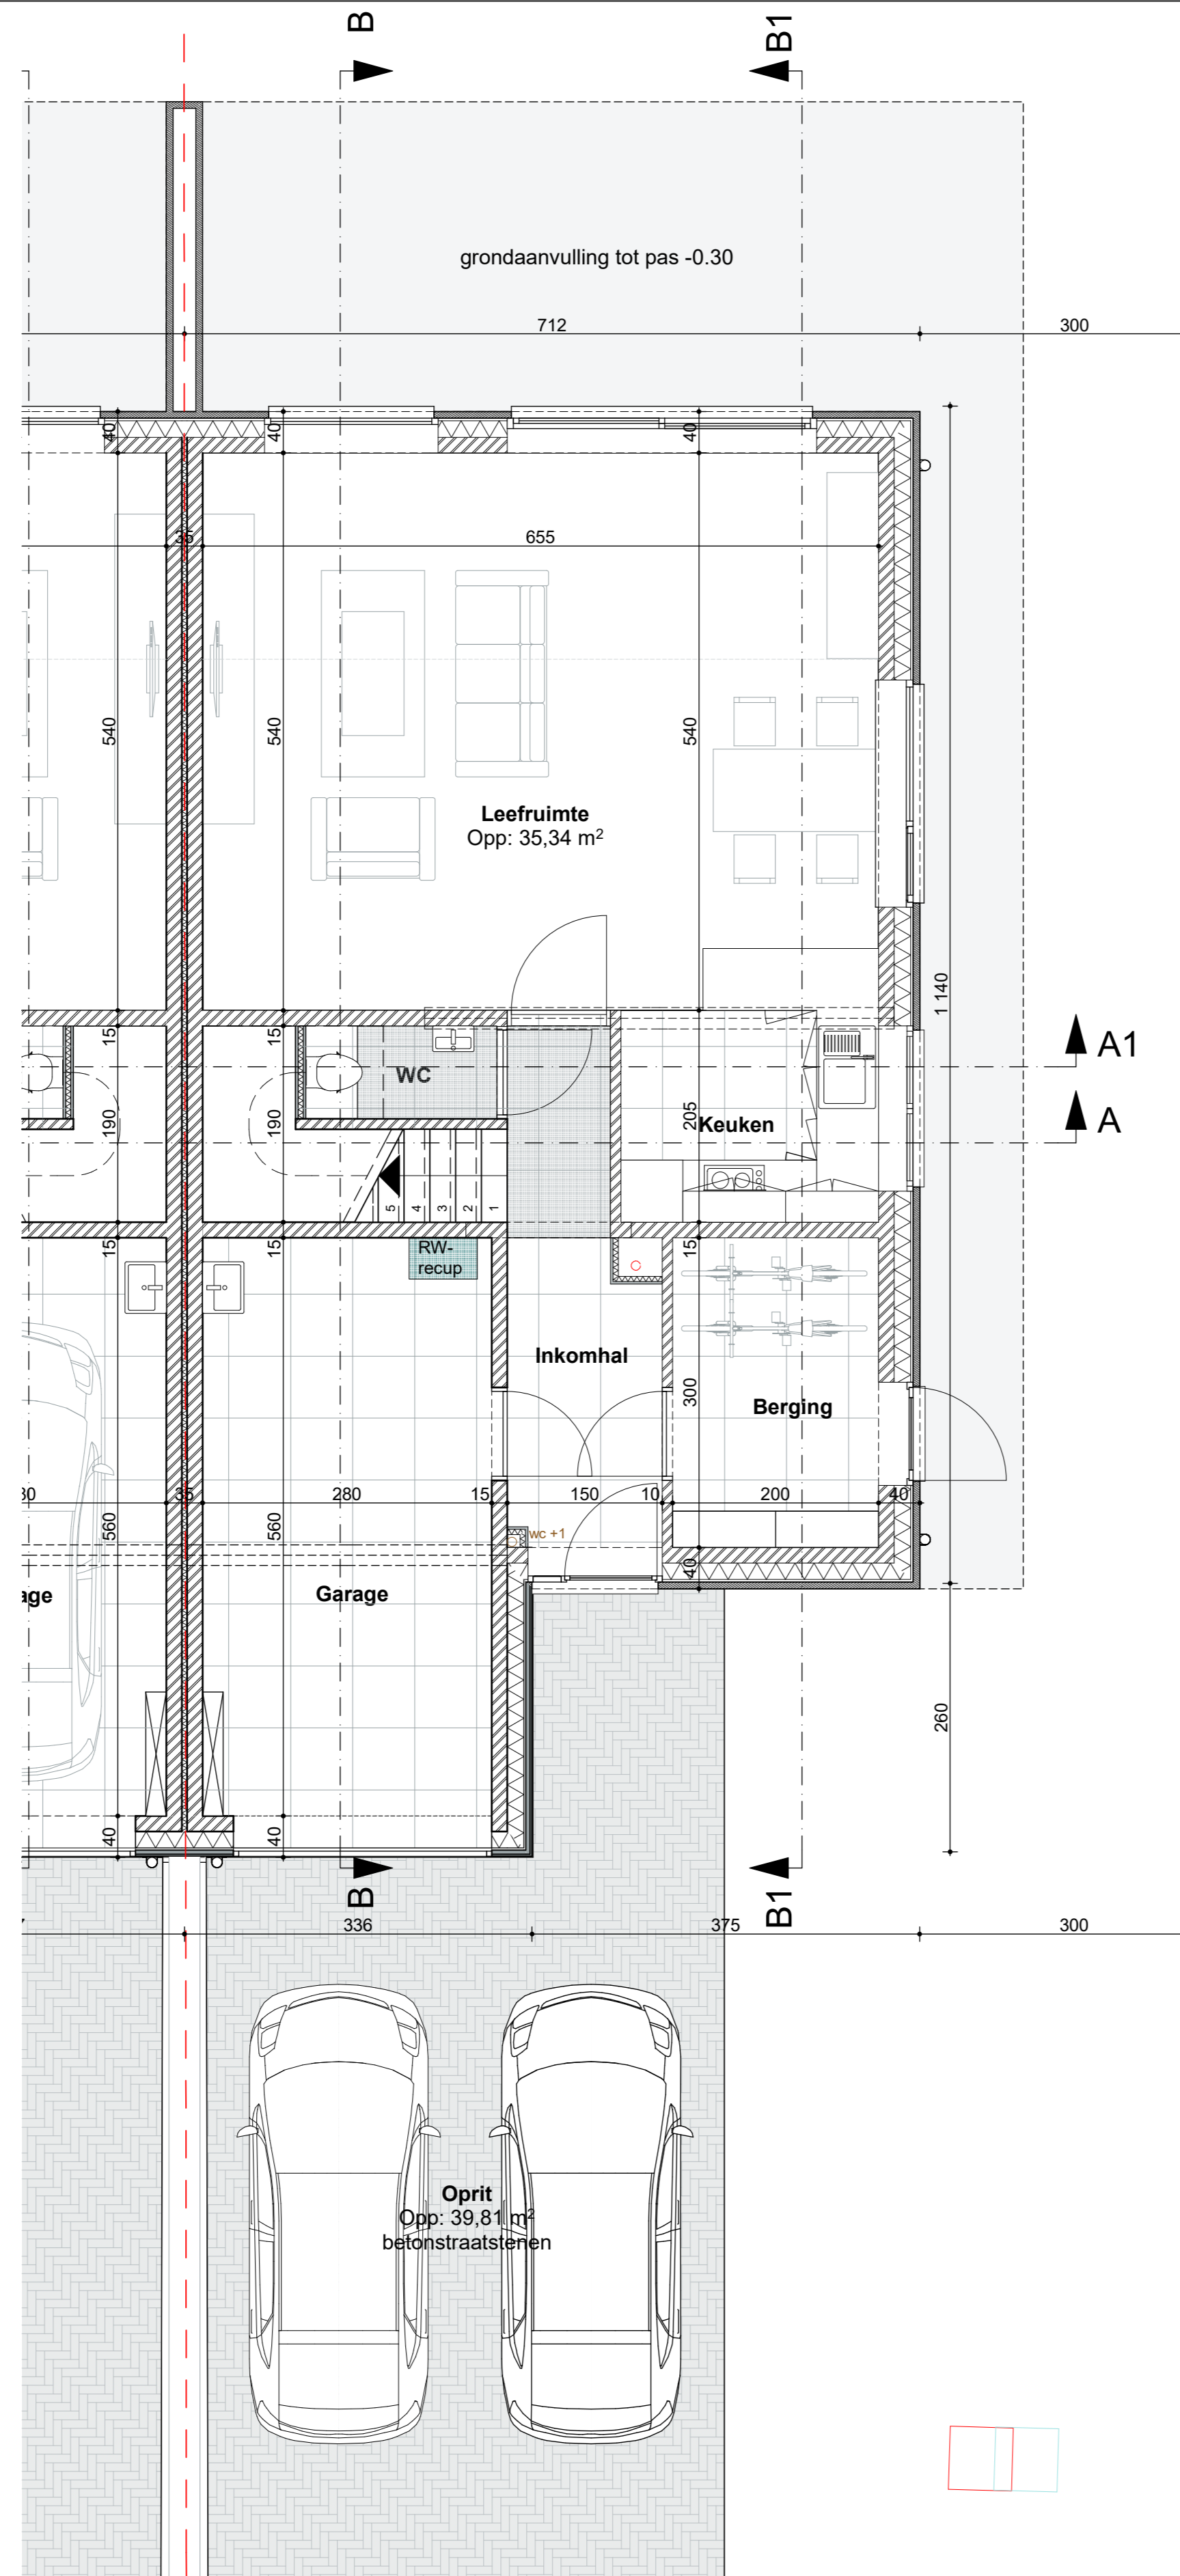

Gelijkvloers 1:50

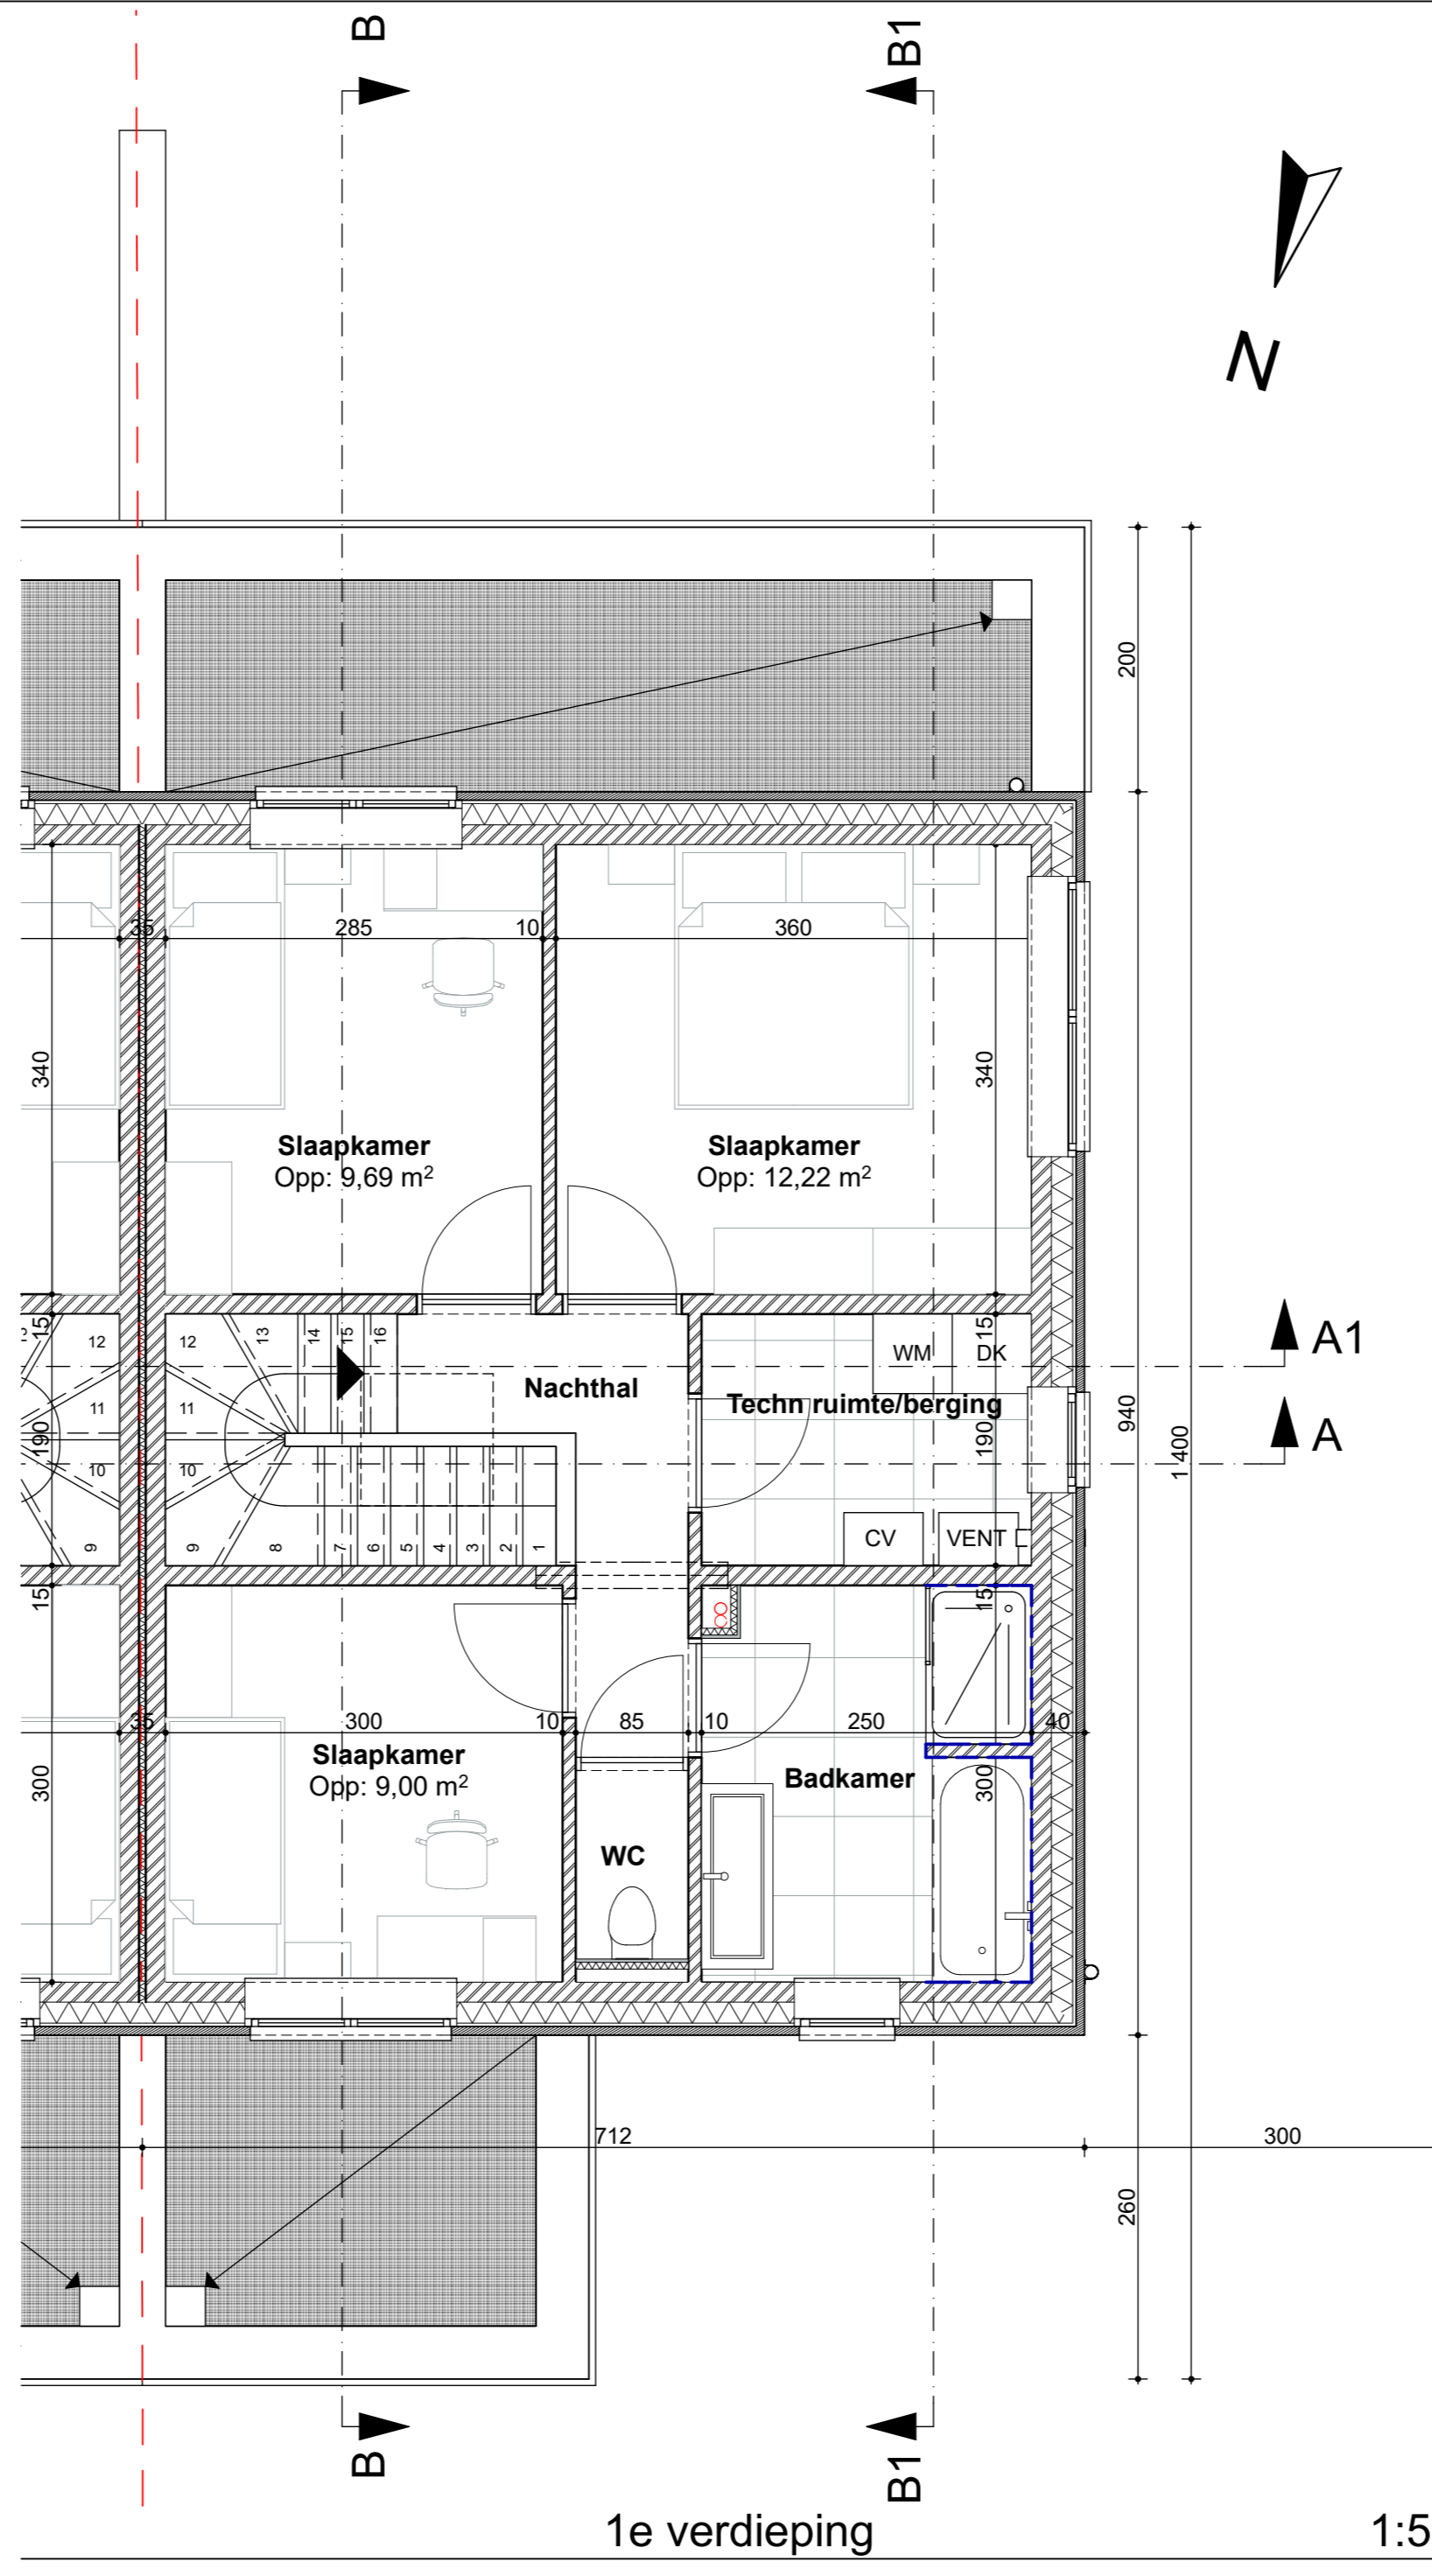

1e verdieping 1:50

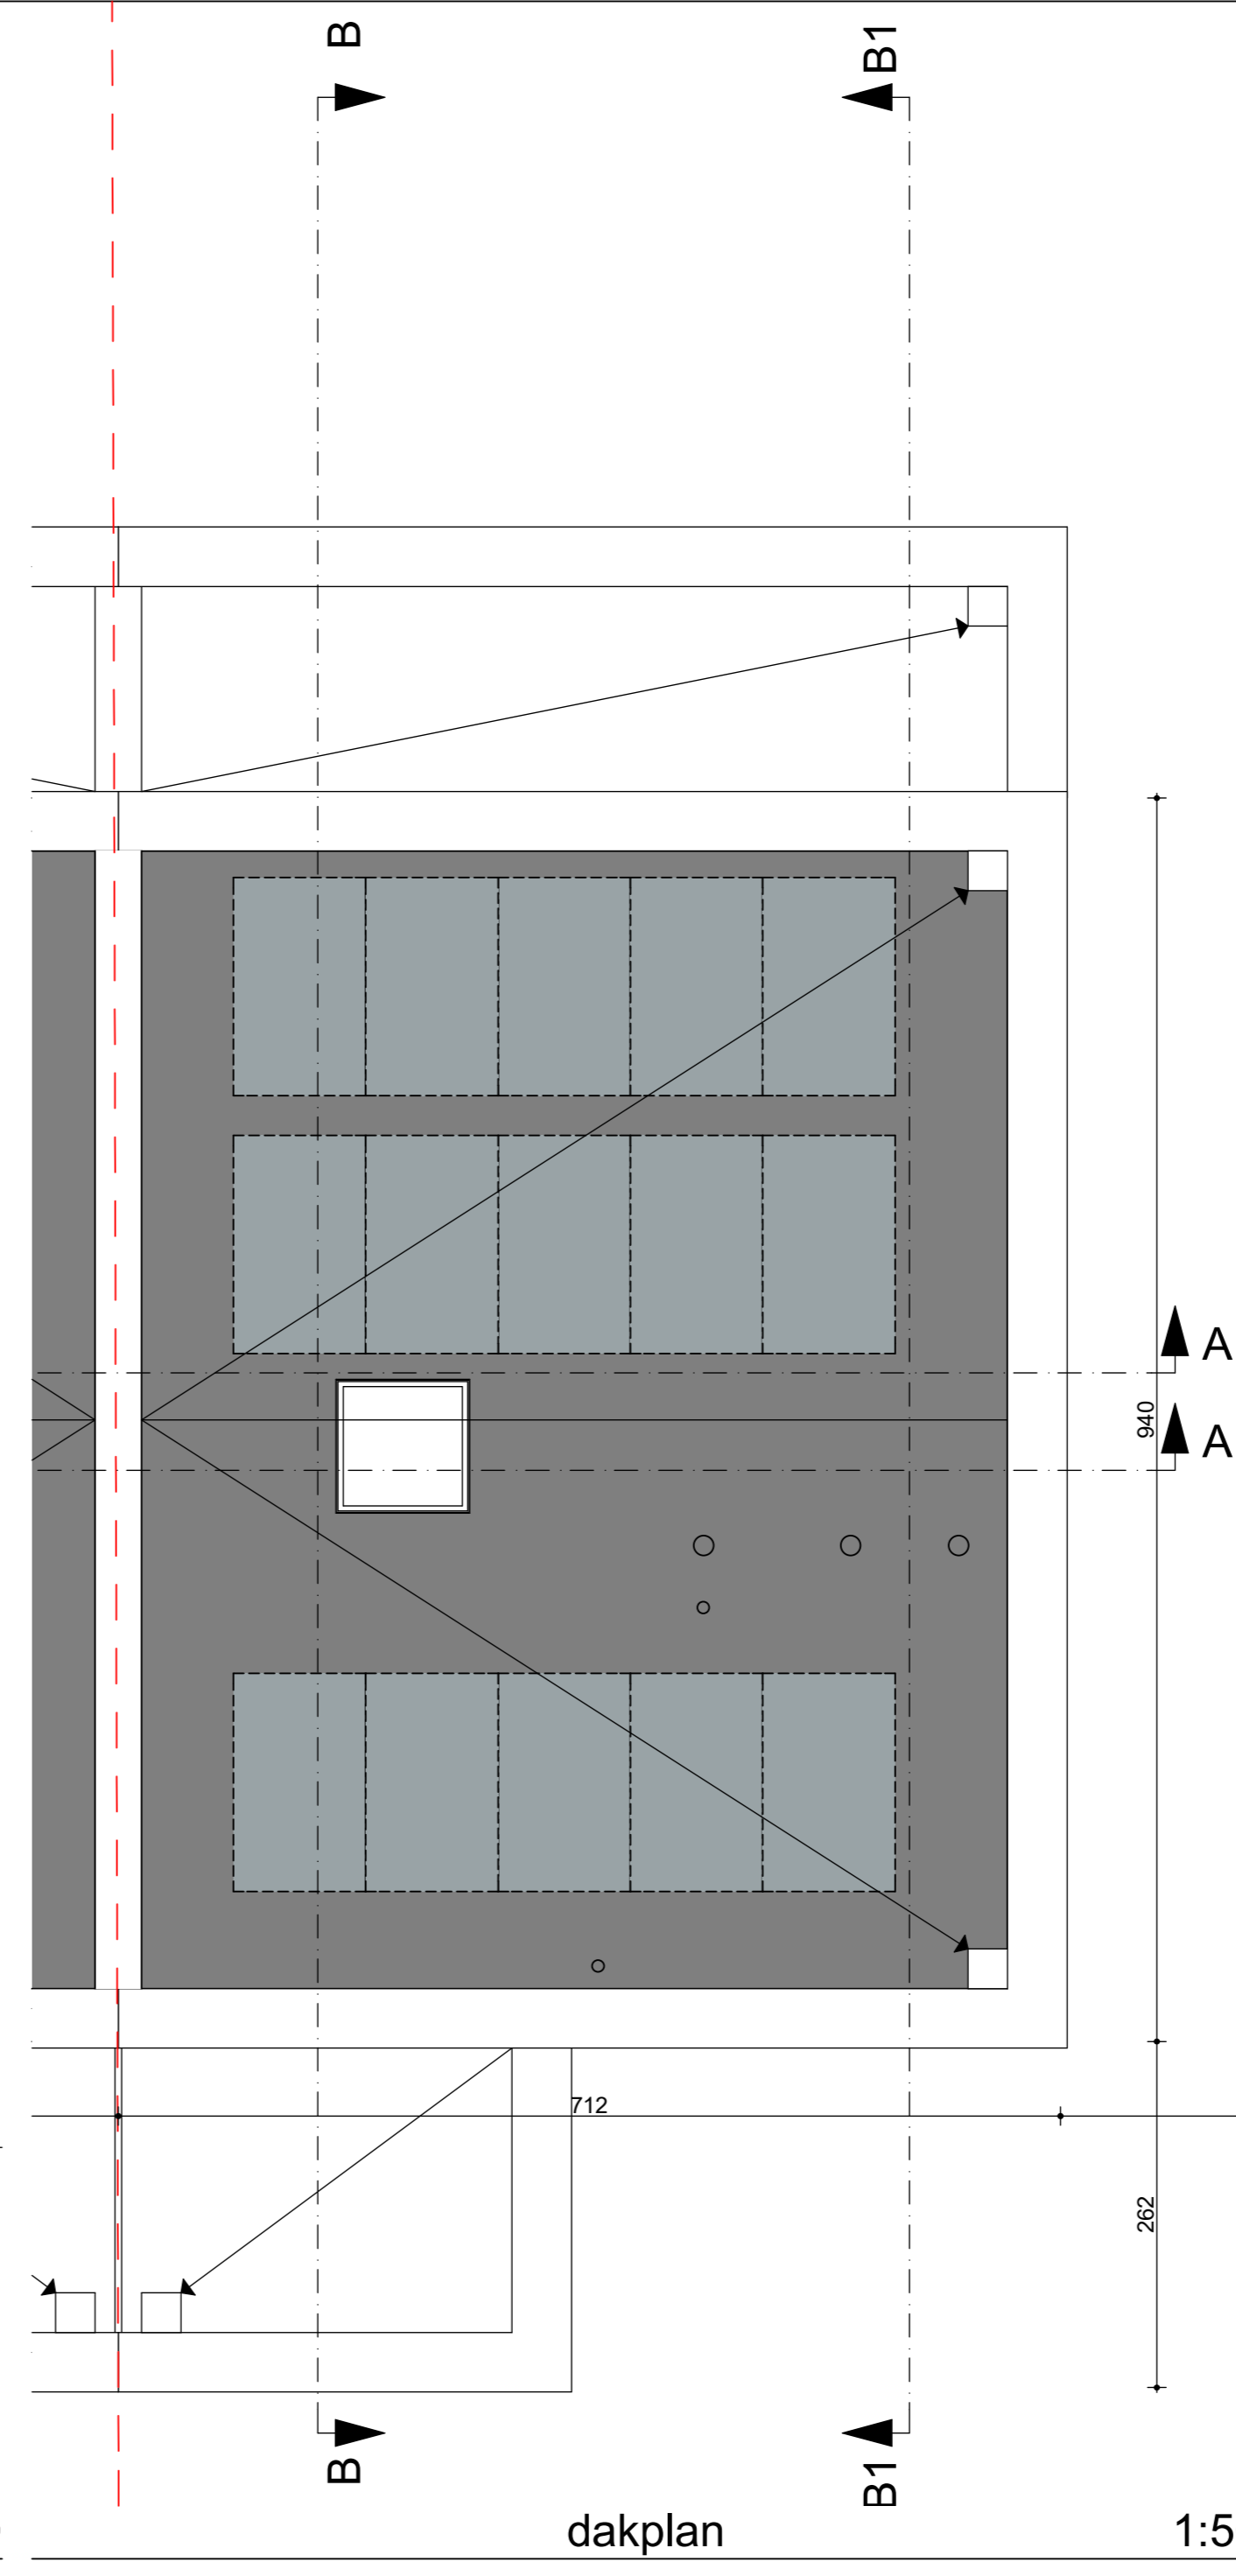


dakplan 1:50




Inplantingsplan 1:200


Terreinsnede 1:200

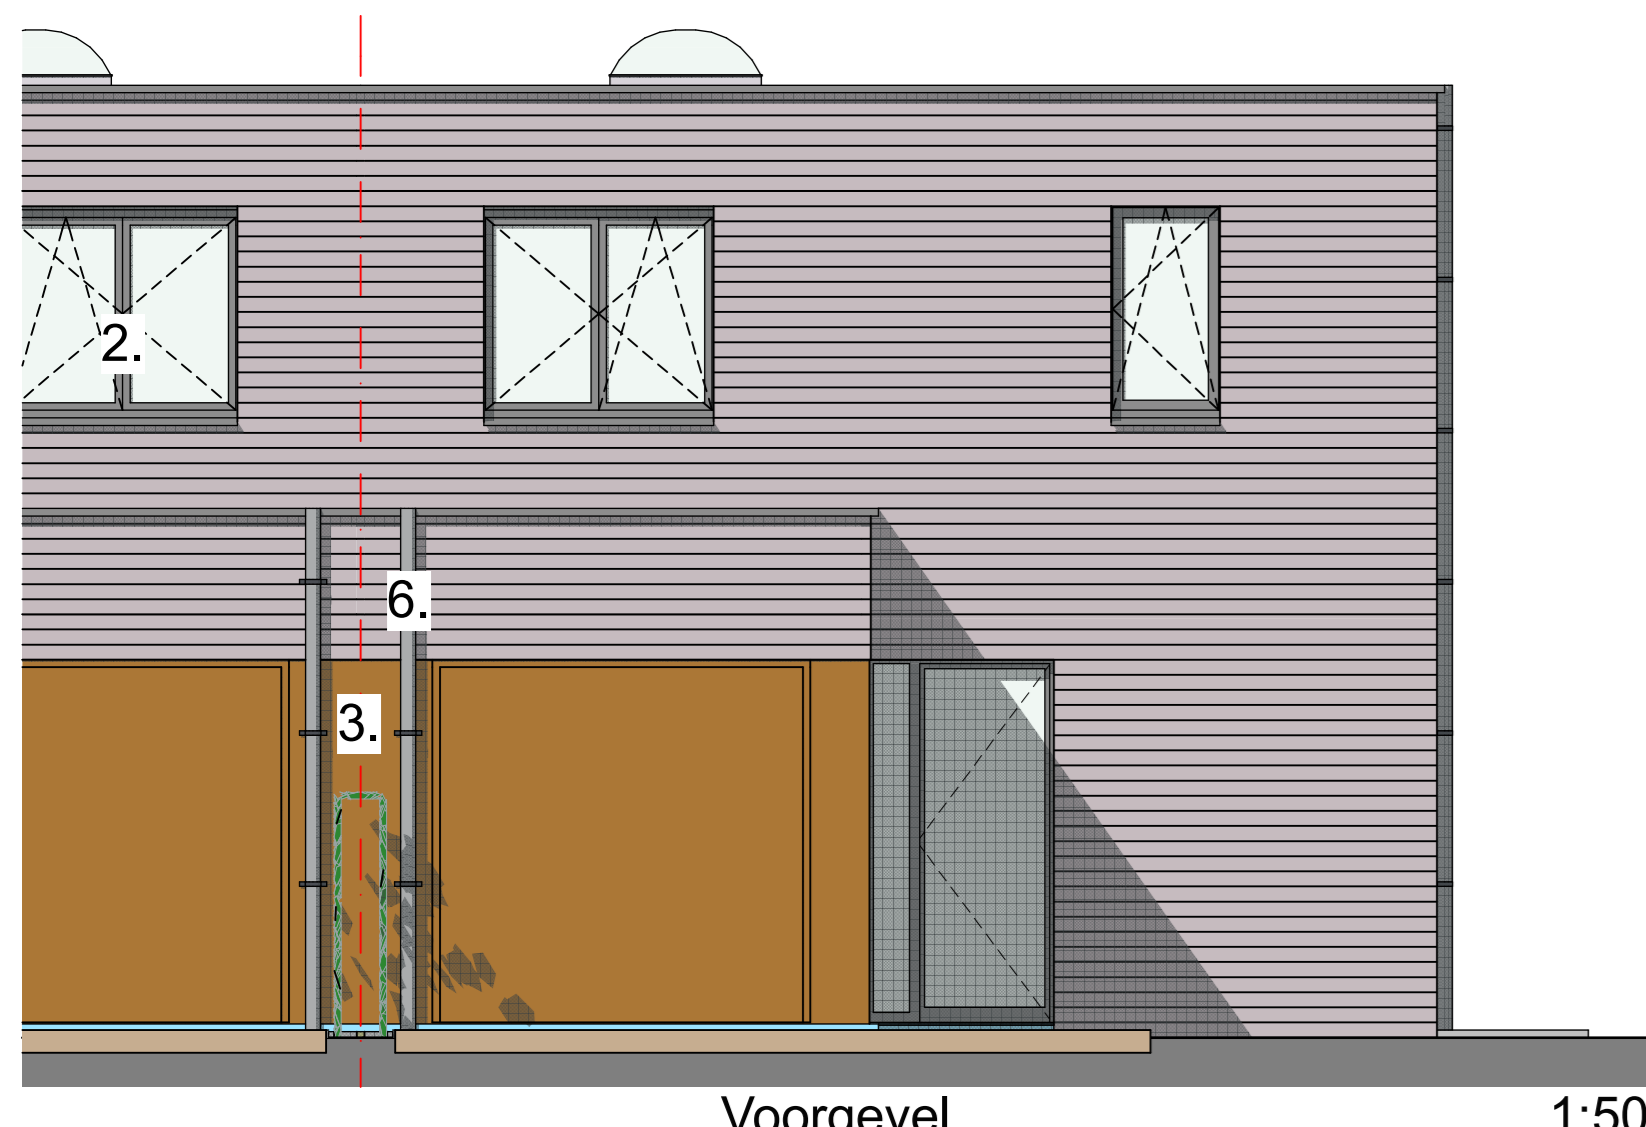


Voorgevel 1:50

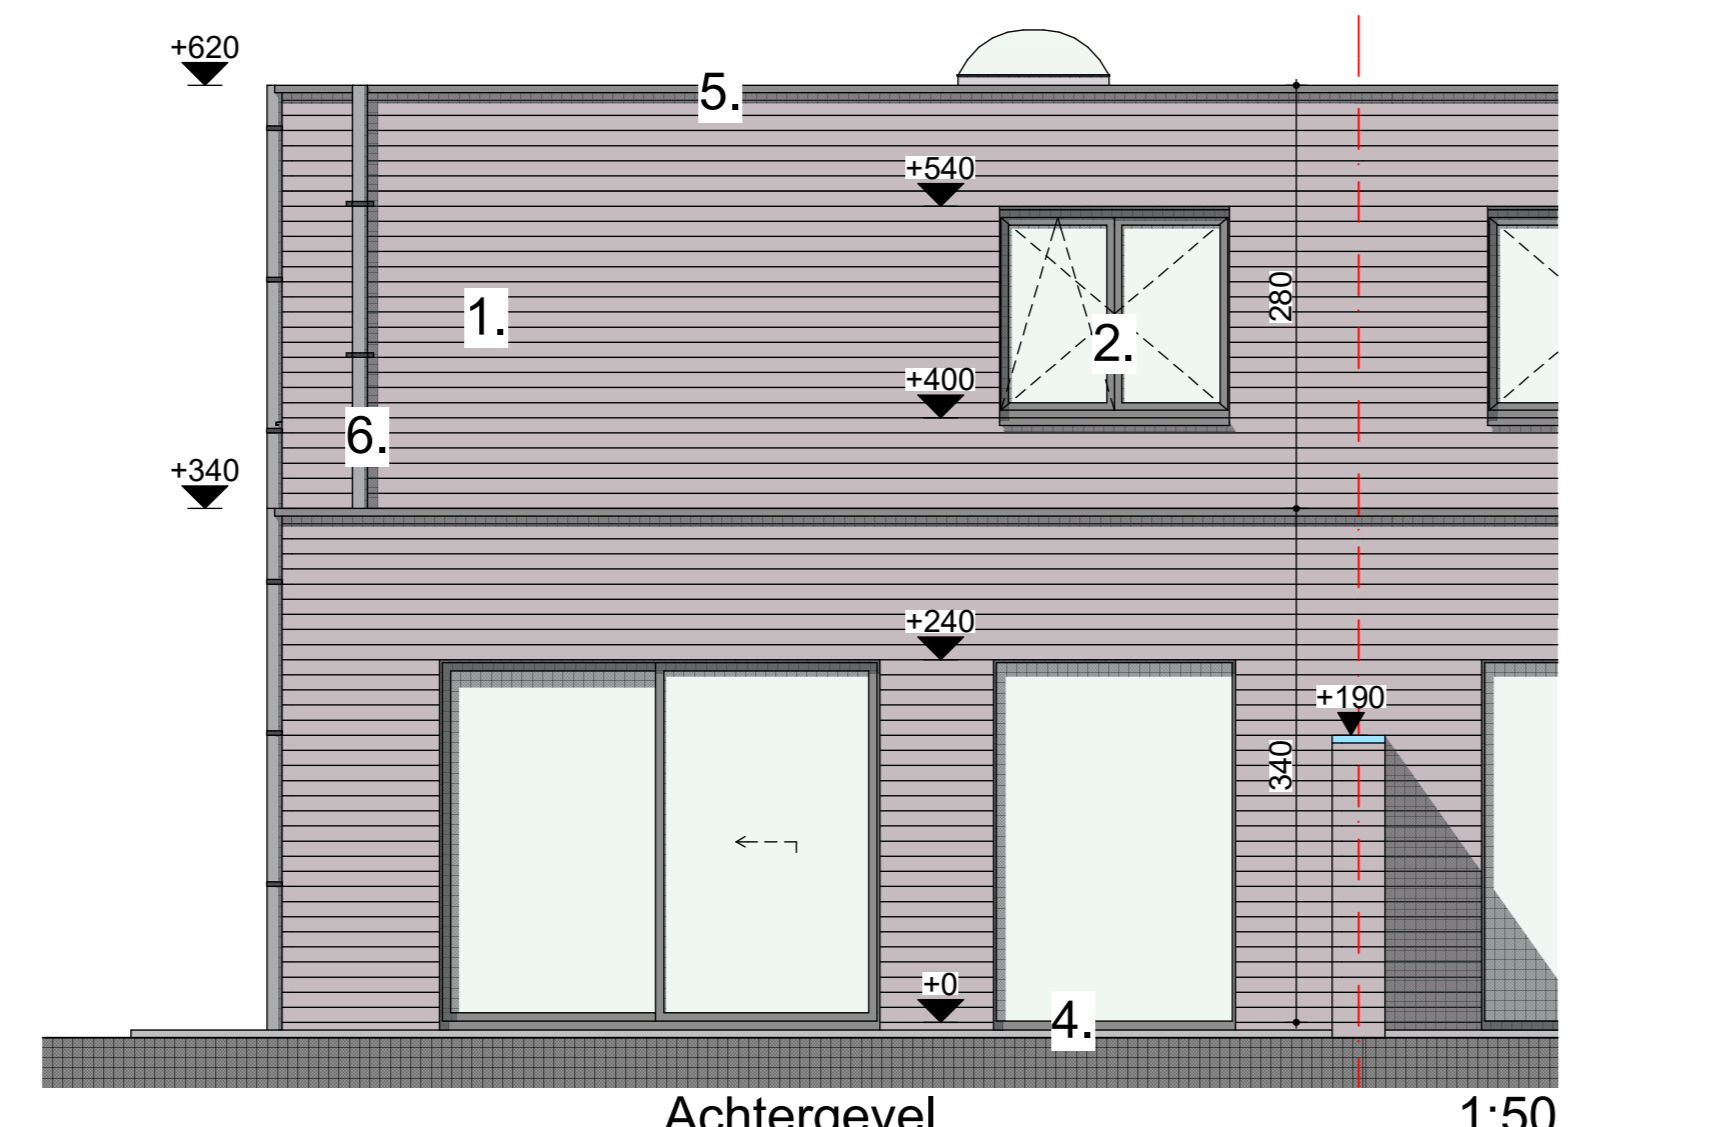


Achtergevel 1:50

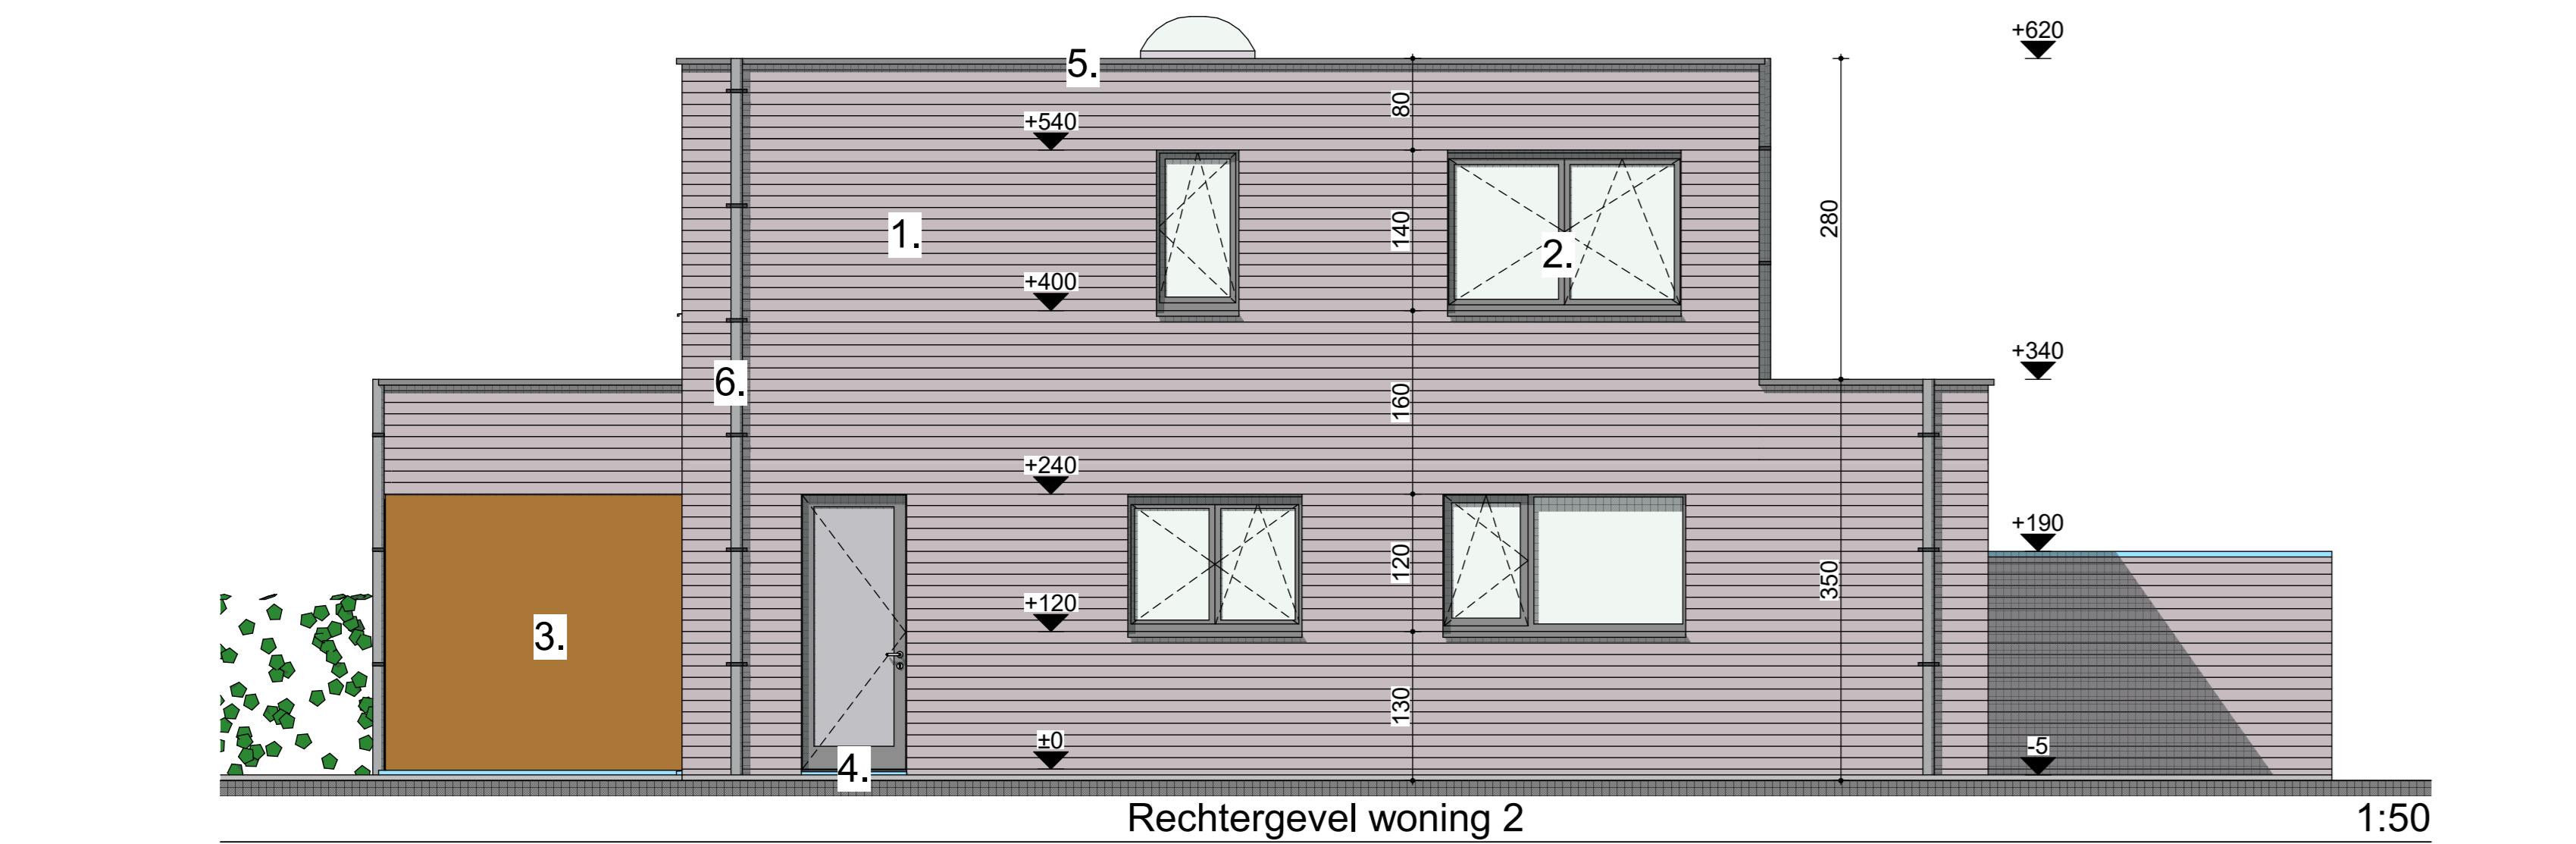


Rechtergevel woning 2 1:50

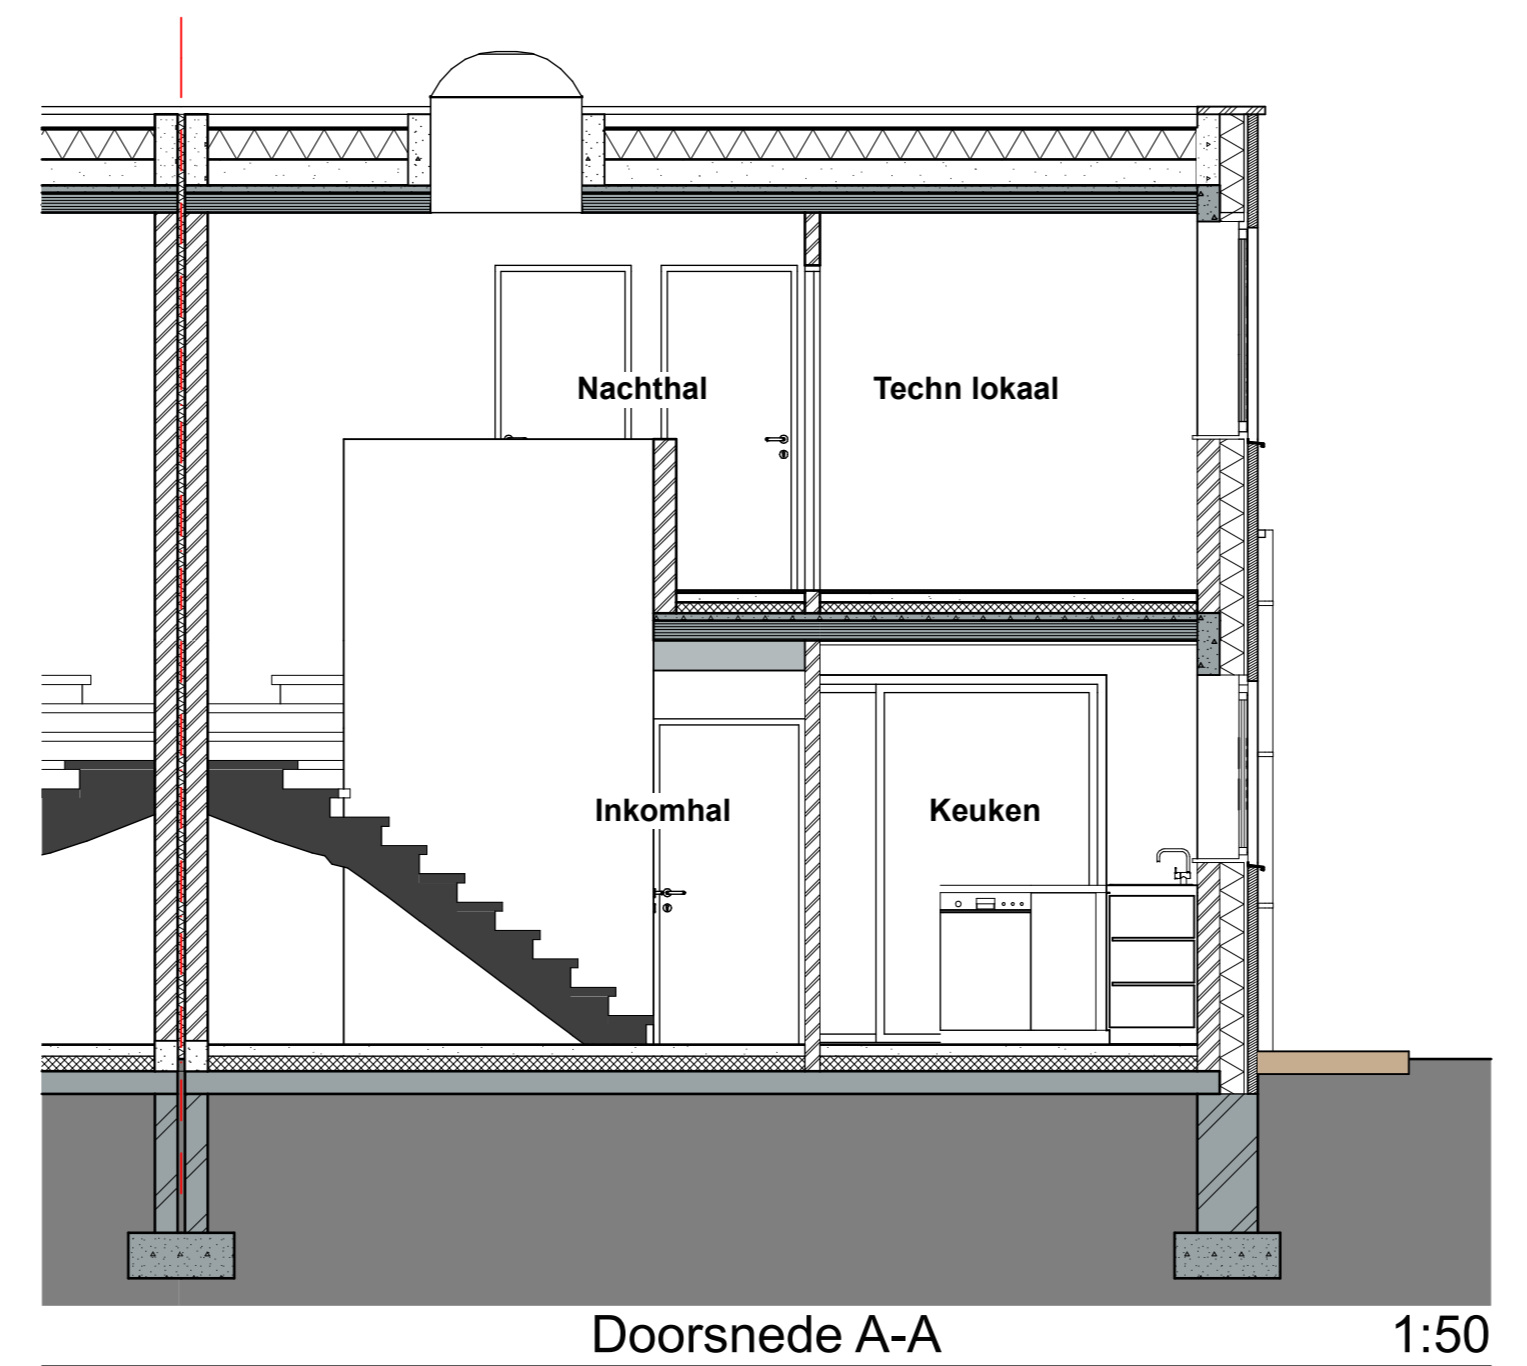


Doorsnede A-A 1:50

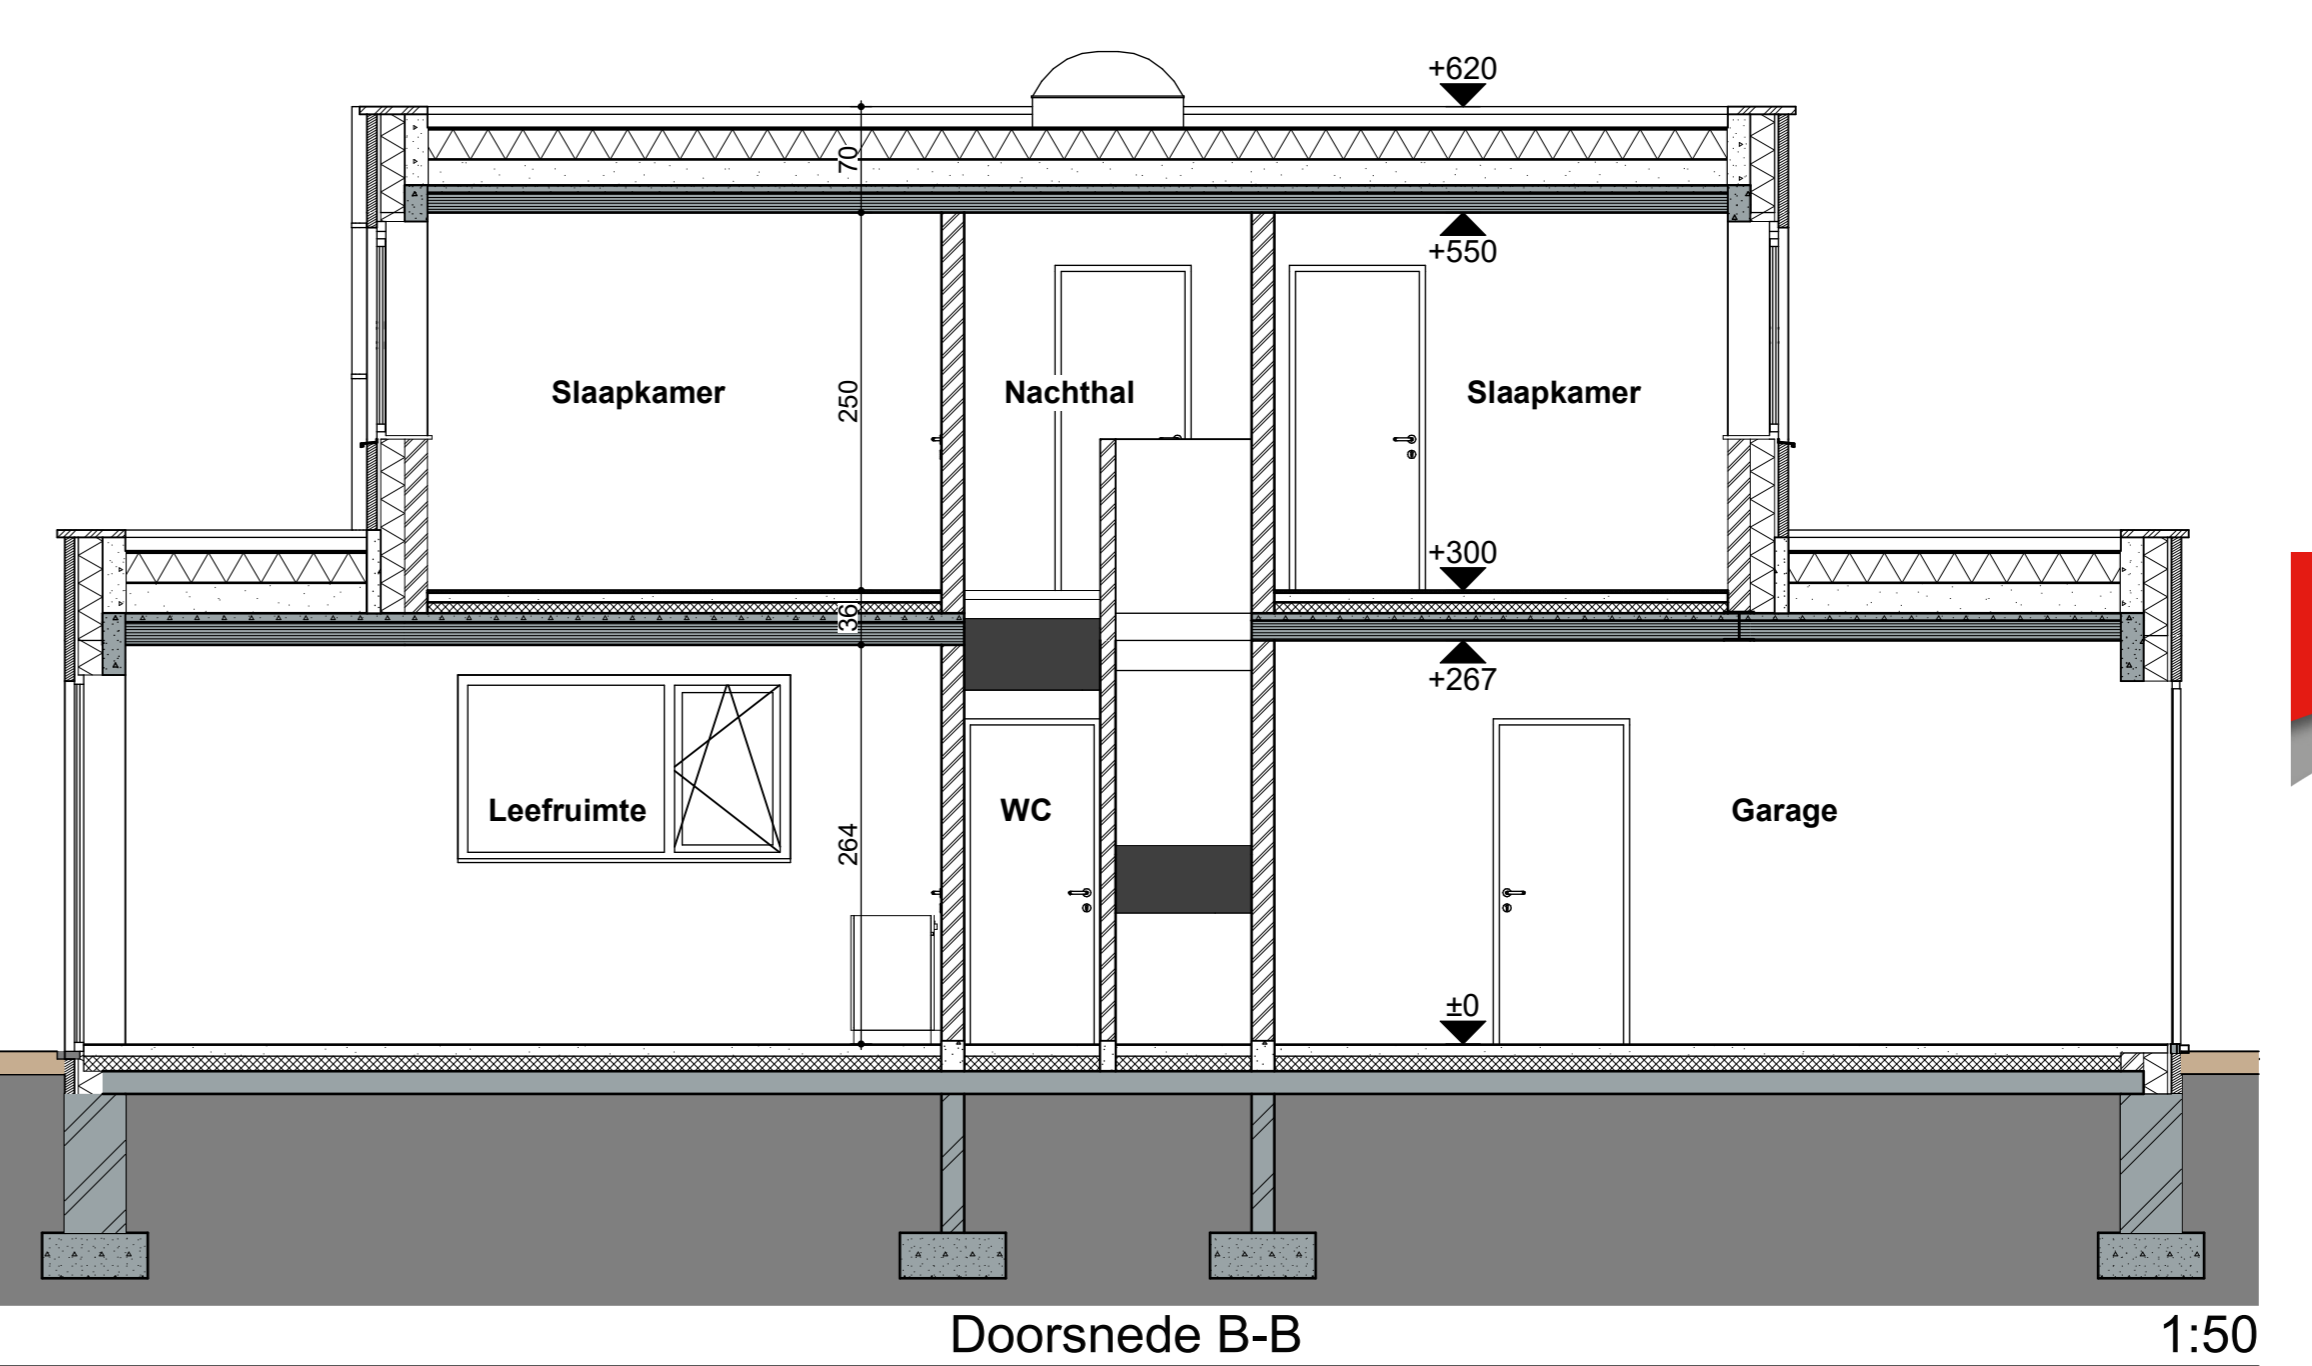

Doorsnede B-B 1:50

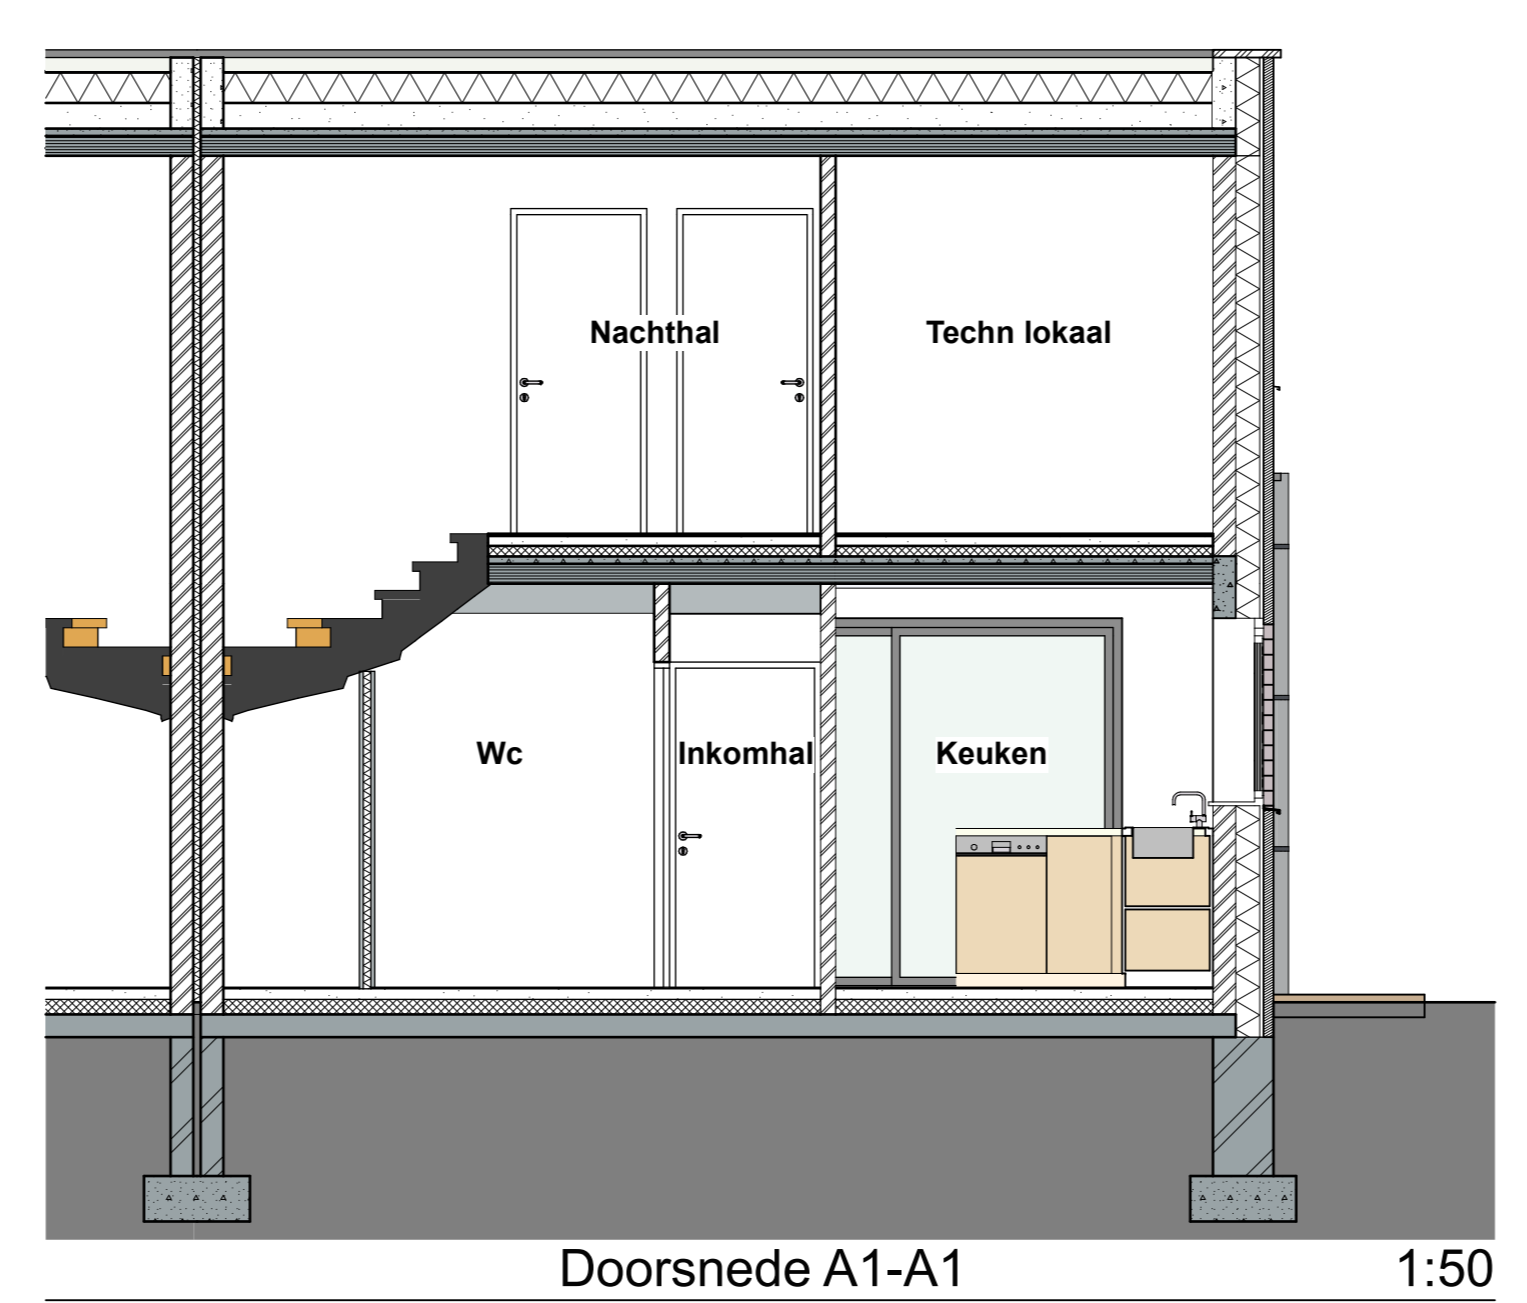

Doorsnede A1-A1 1:50

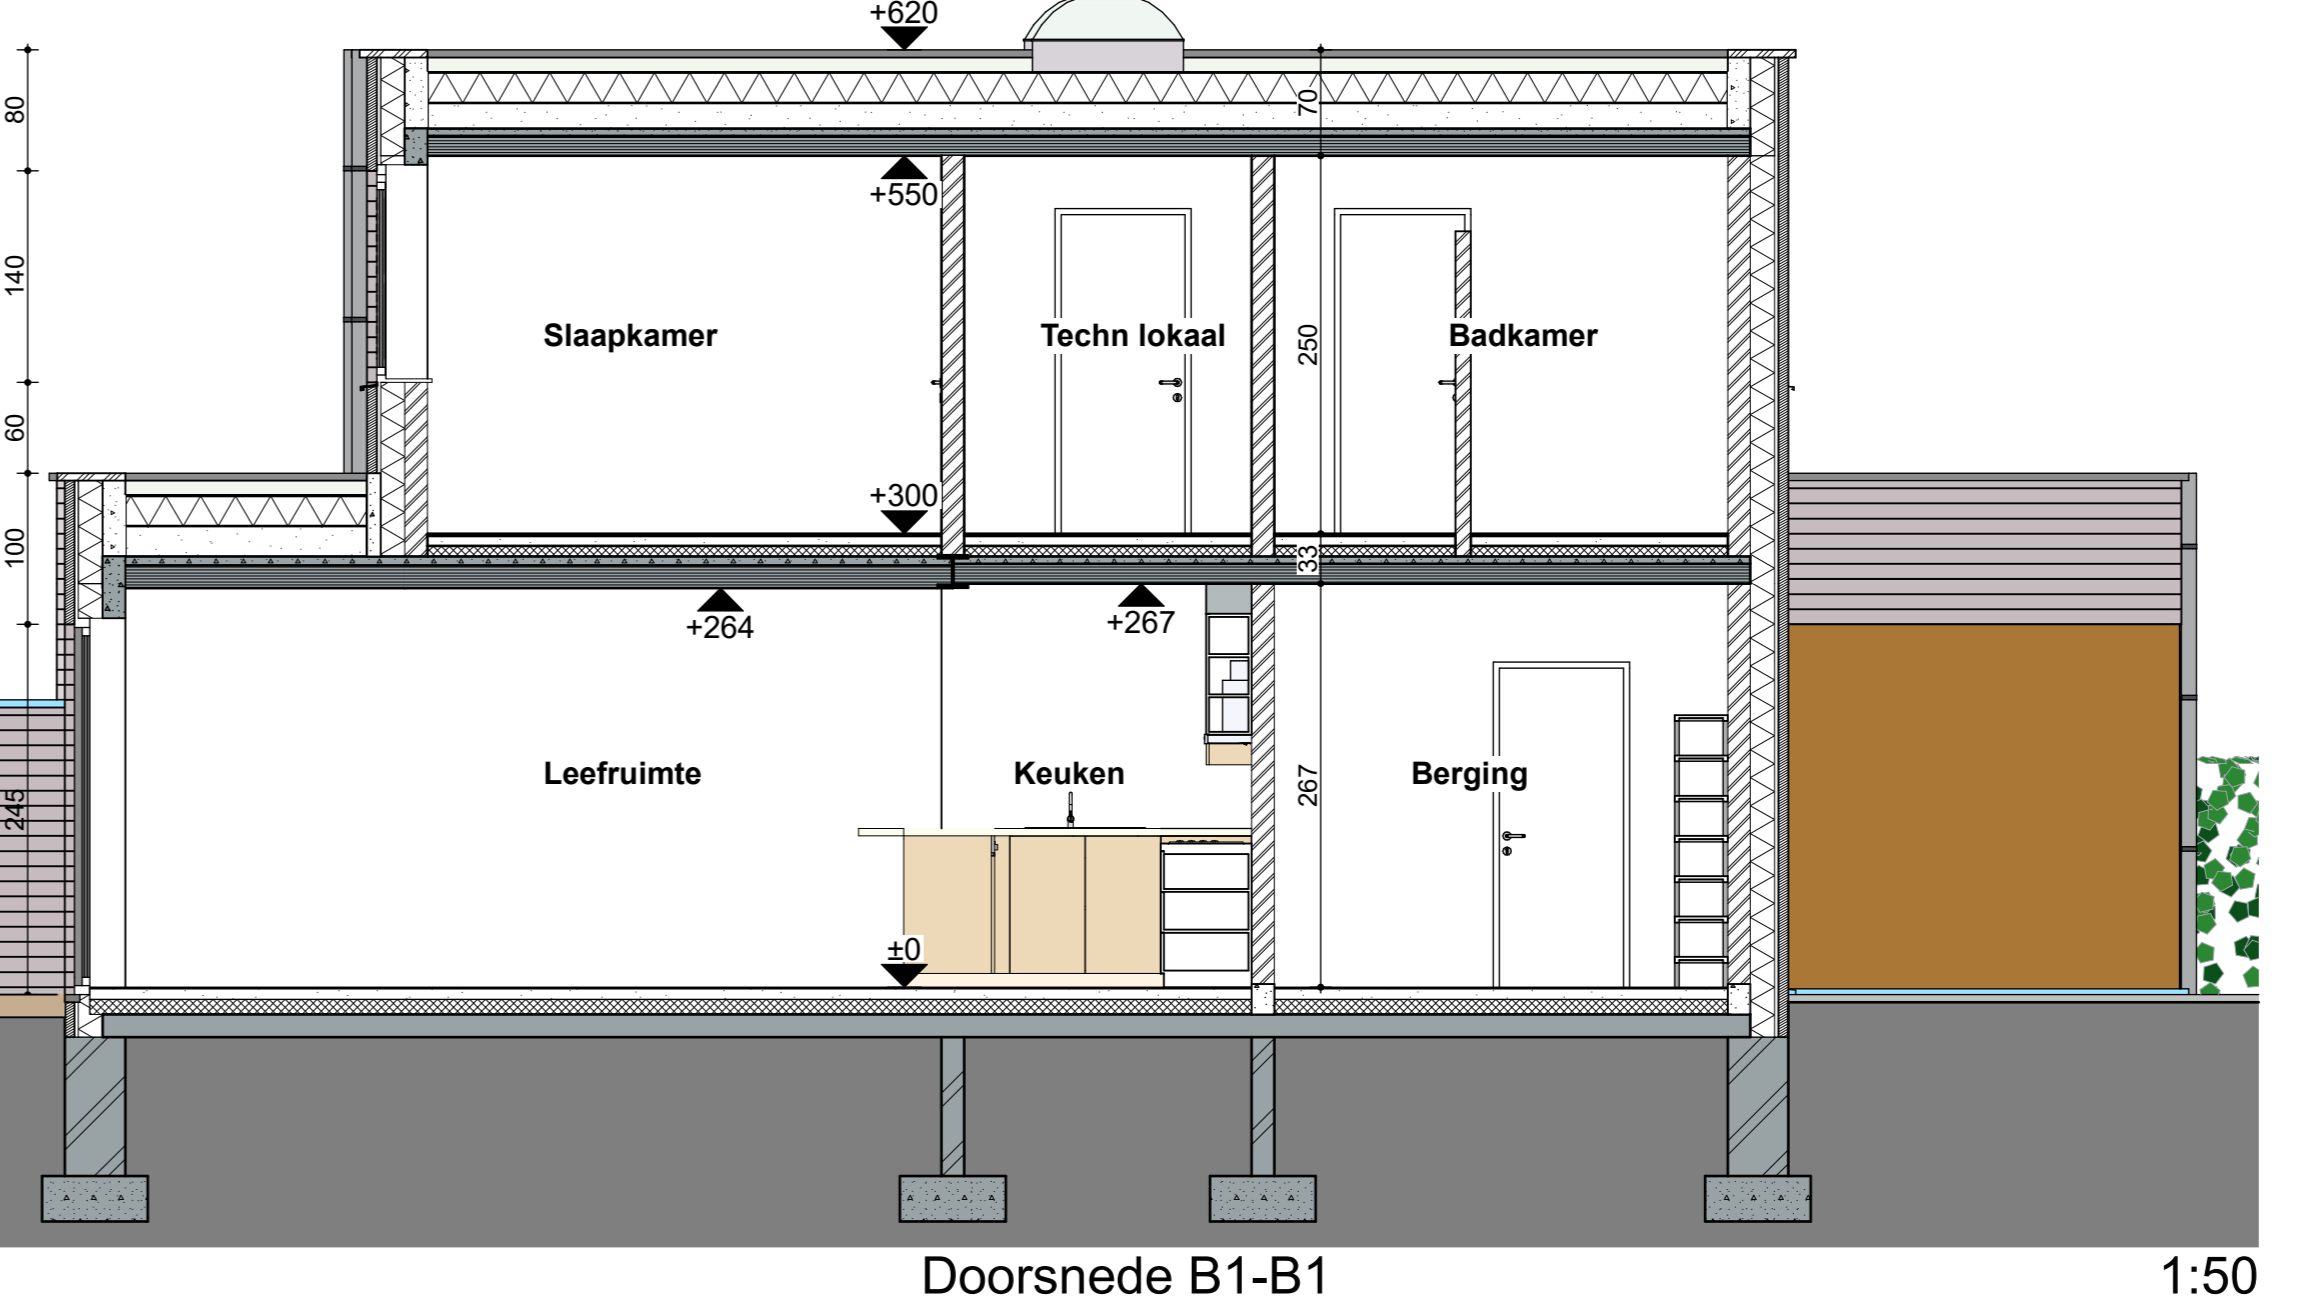

Doorsnede B1-B1 1:50

- Legende**
- beton
  - muur cellenbeton
  - muren snelbouw
  - muren betonblokken
  - gevelmetselwerk
  - gevelbekleding houten latwerk
  - isolatie wand / dak
  - dekvloer
  - gespoten vloerisolatie PUR
  - holle welfels met druklaag
  - lichte scheidingwand
  - lichte voorzetwand
  - verlaagd plafond gipskarton

- Gevelmaterialen**
1. gevelsteen rood-bruin (genuanceerd)
  2. buitenschrijnwerk aluminium grijs
  3. gevelbekleding horizontale houten beplanking
  4. dorpsel blauwe hardsteen
  5. dakranden aluminium grijs
  6. regenwaterafvoer gemoffeld zink

**INTERLEUVEN**  
ONDERNEMING EN DOORZICHTBAAR

**Bouwen van 4 woningen halfopen bebouwing**

bouwplaats	Jack-Opstraat 7-13 (lot 1-4), 3118 Werchter
opdrachtgever	Interleuven Brouwersstraat 6 3000 Leuven
ontwerp	Patrick Willems Directeur Mark Van Heirbeek Diensthoofd
inhoud	Inplantingsplan, Terreinsnede, Fundering & riolering, Gelijkvloers, 1e verdieping, dakplan, Voorgevel, Achtergevel, Rechtergevel woning 2, Doorsnede A-A, Doorsnede A1-A1, Doorsnede B-B, Doorsnede B1-B1, Legende
index	A
dossier	823.063 sept: 18/01/2017